


公園全体平面図 S=1:1600

記号	名称	形状寸法	単位	数量			備考
				現設計	変更設計	増△減	
	-----	舗装版切断	Co 厚120	m	62.4		
○	JH-B	洗い出し舗装取り壊し	厚12cm	m ²	11.9		
		小舗石舗装取り壊し	2丁掛小舗石	m ²	3.7		
		石積み取り壊し	H=0.75m、石材再利用	m	0.5		
○	FEP-30	波付硬質ポリエチレン管撤去		m	36.0		
○	FEP-50	波付硬質ポリエチレン管撤去		m	36.0		
○	5.5□-4C	CVケーブル撤去		m	39.0		
○	3.5□-4C	CVケーブル撤去		m	78.0		
○	CEE-2□-5C	CVケーブル撤去		m	42.0		
		景石-A移設	700×500×850	個	1		
		景石-B移設	500×400×550	個	1		

・記号の項に示す○印の施設は横浜市環境創造局『平成30年度版公園緑地施設標準図集』と同じ構造によるものとする。

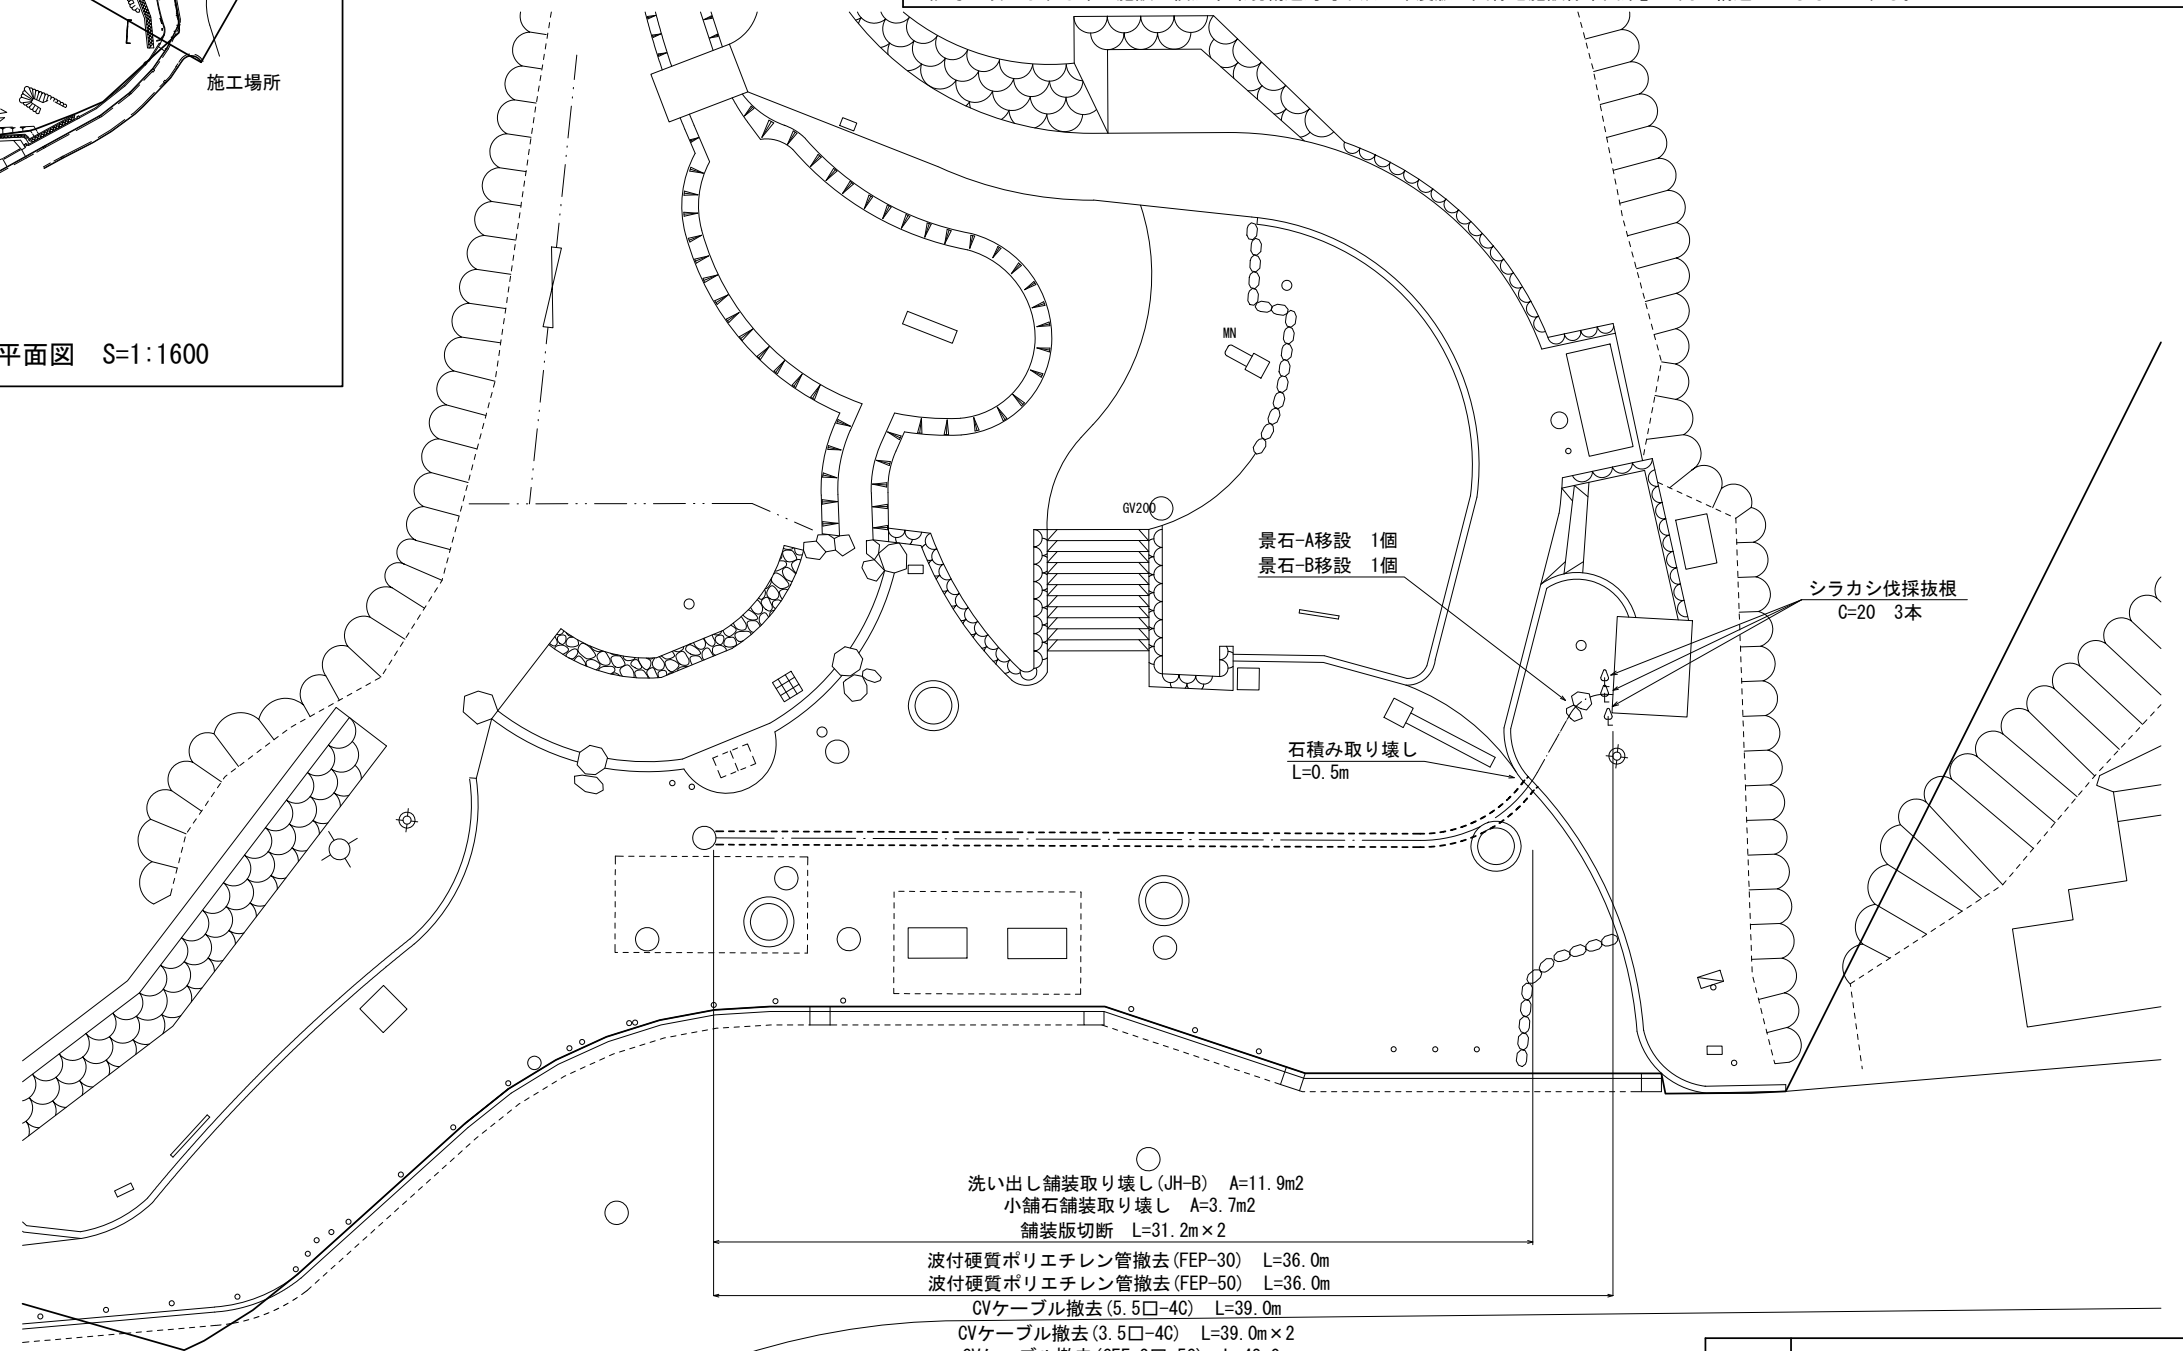

伐採・抜根樹木


幹周 (cm)	常緑 (本)	落葉 (本)	抜根 (本)
0~30	3	-	3
31~60	-	-	-
61~90	-	-	-

- 洗い出し舗装取り壊し (JH-B) A=11.9m²
- 小舗石舗装取り壊し A=3.7m²
- 舗装版切断 L=31.2m×2
- 波付硬質ポリエチレン管撤去 (FEP-30) L=36.0m
- 波付硬質ポリエチレン管撤去 (FEP-50) L=36.0m
- CVケーブル撤去 (5.5□-4C) L=39.0m
- CVケーブル撤去 (3.5□-4C) L=39.0m×2
- CVケーブル撤去 (CEE-2□-5C) L=42.0m

※埋設物については想定であるため、試掘を行い既設管に注意すること。


工事名	釜利谷南公園ほか3公園施設改良工事		
公園名	釜利谷南公園		
所在地	横浜市金沢区釜利谷南二丁目6番		
図面名	撤去平面図	番号	2
年月	令和4年9月	縮尺	(A2) 1:200

横浜市金沢土木事務所

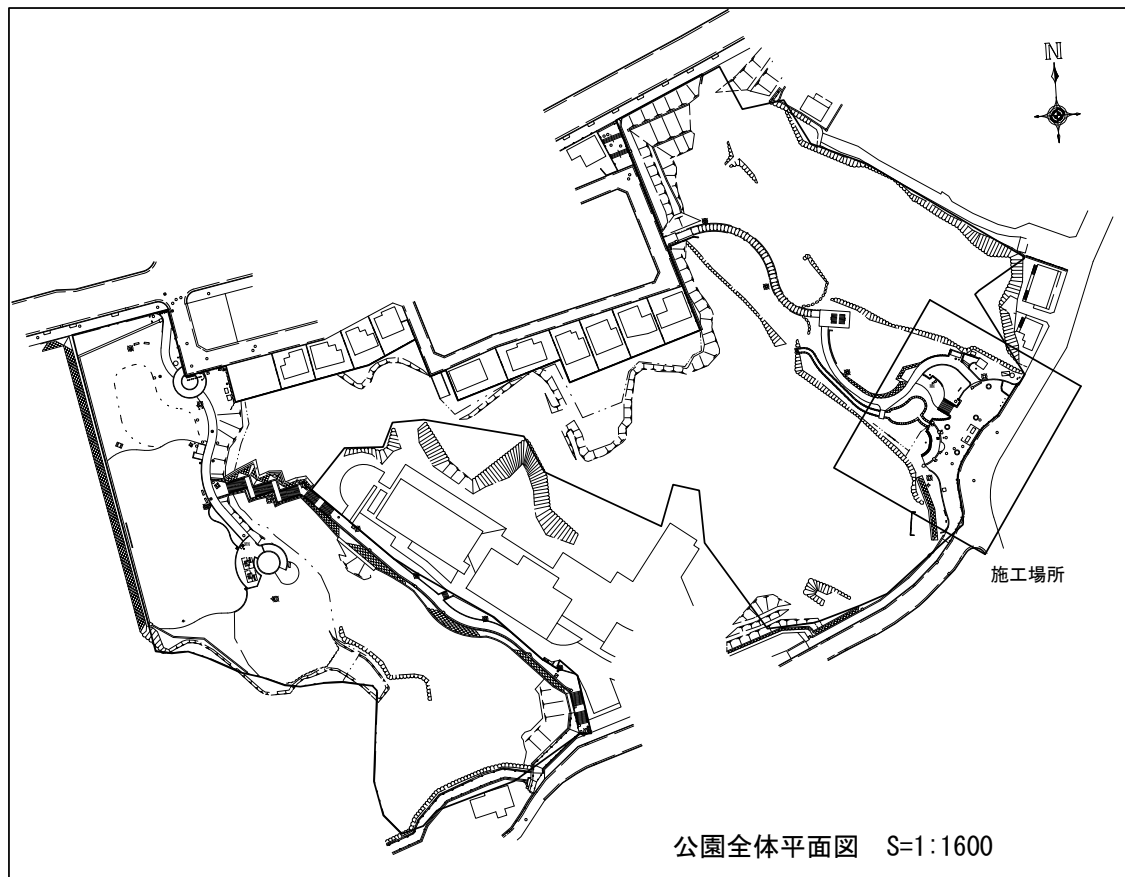


施設		記号	名称	形状寸法	単位	数量			備考
						現設計	変更設計	増△減	
○	KAH-B		開粒度アスファルト舗装	厚5cm 路盤15cm	m ²	15.6			
			石積み	H=750 石材再利用	m	0.5			
			景石移設	0.5t級	個	2			

・記号の項に示す○印の施設は横浜市環境創造局『平成30年度版公園緑地施設標準図集』と同じ構造によるものとする。

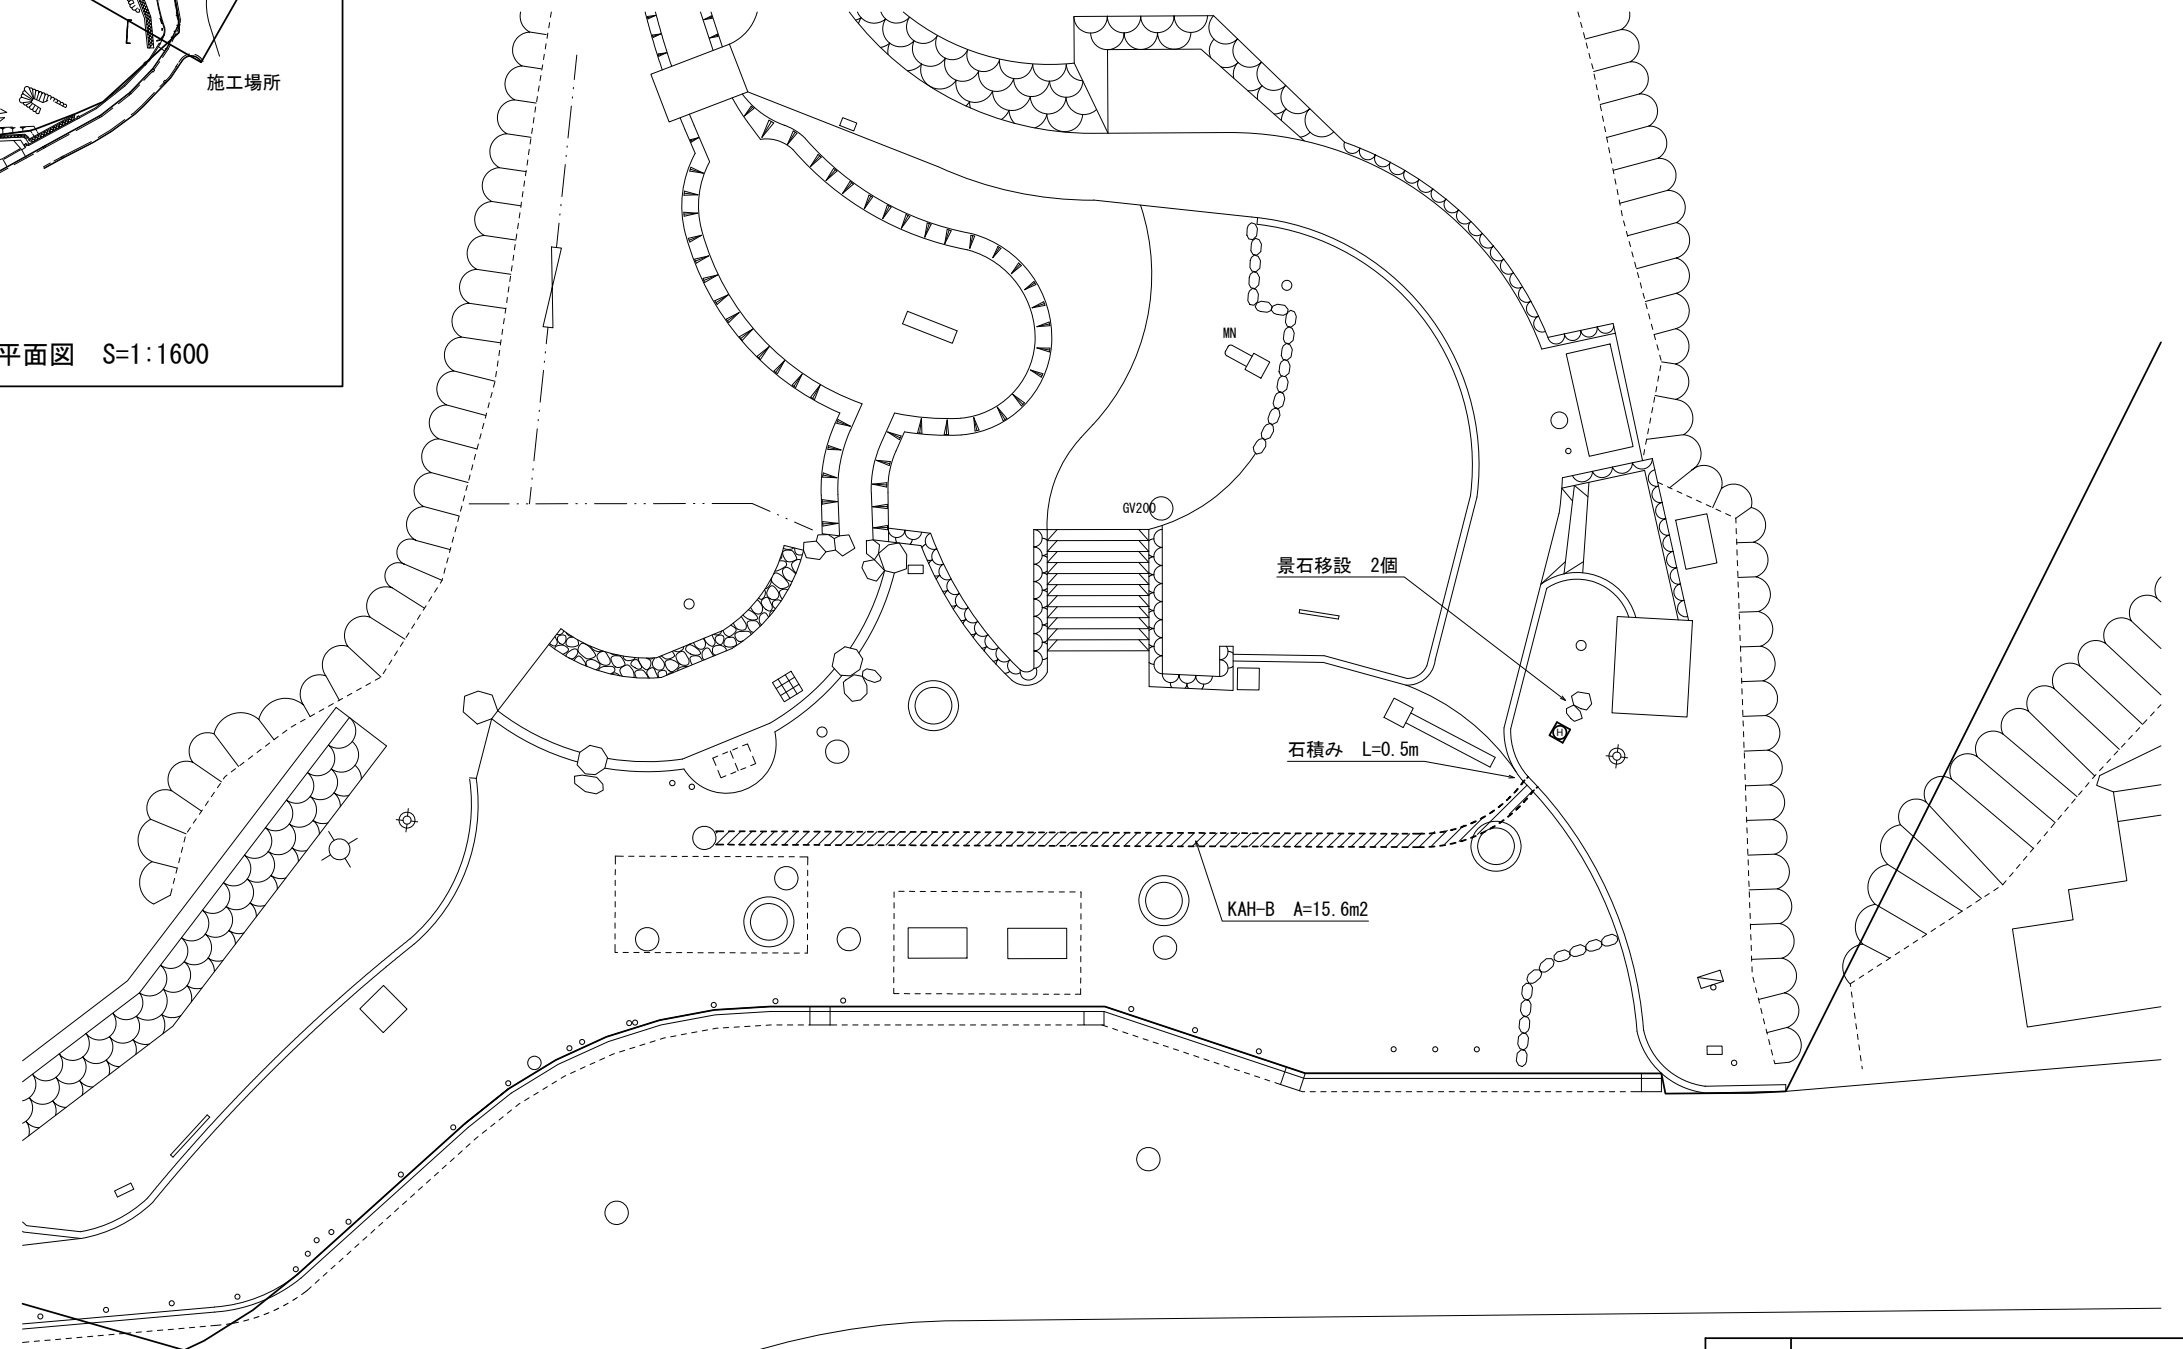


工事名	釜利谷南公園ほか3公園施設改良工事		
公園名	釜利谷南公園		
所在地	横浜市金沢区釜利谷南二丁目6番		
図面名	施設計画平面図	番号	3
年月	令和4年9月	縮尺	(A2) 1:200
横浜市金沢土木事務所			

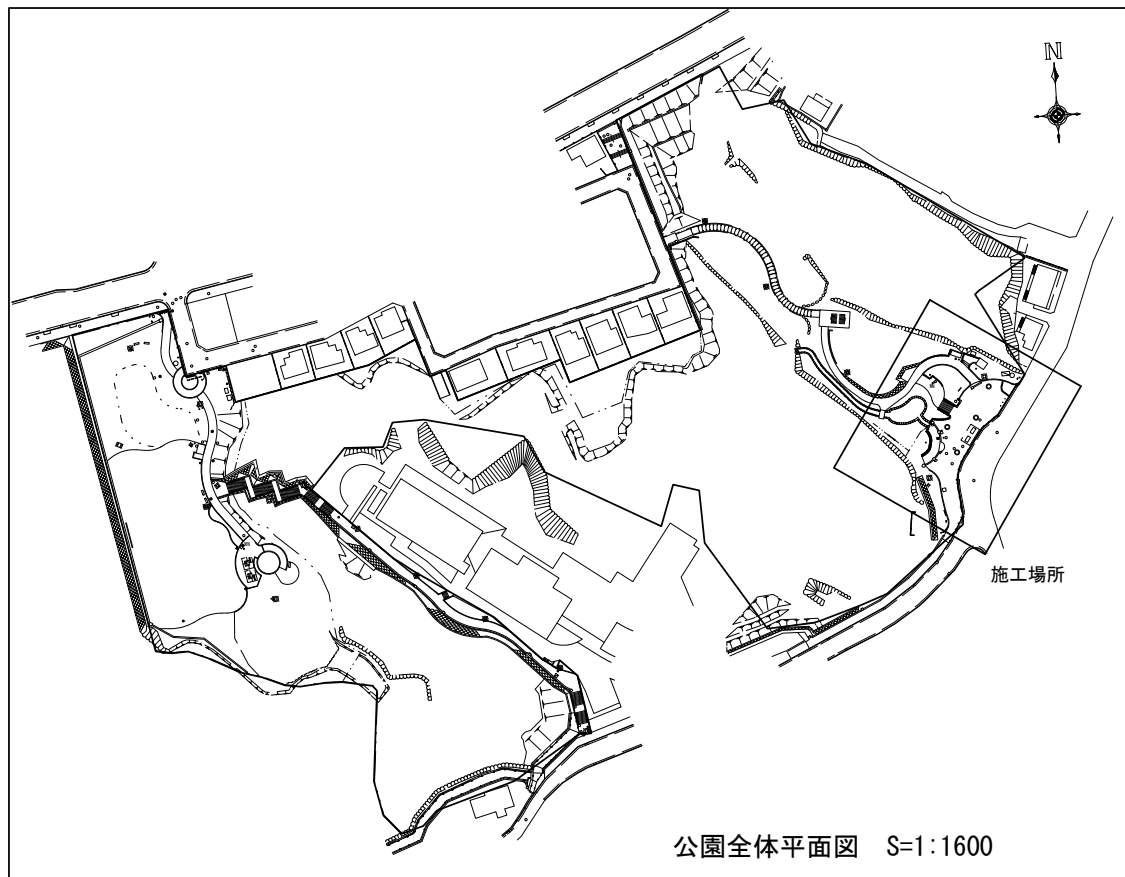

公園全体平面図 S=1:1600


記号		名称	形状寸法	単位	数量			備考
					現設計	変更設計	増△減	
○	FEP-30	波付硬質ポリエチレン管	外周40mm	m	35.5			
○	FEP-50	波付硬質ポリエチレン管	外周65mm	m	35.5			
○	HH-45	ハンドホール	内径45cm	基	1			
○	EH-A	埋設表示シート	2倍折り	m	35.5			
○	EH-B	ケーブル埋設鉢	ボロン鋼製	個	4			
○	CE5.5□-4C	CEケーブル	CE5.5□-4芯	m	38.5			支給品
○	CE3.5□-4C	CEケーブル	CE3.5□-4芯	m	77.0			支給品
○	CEE-2□-5C	CEEケーブル	CEE2□-5芯	m	41.5			
		電力ケーブル接合		か所	3			接合材は支給品
		制御ケーブル(端子接続)		か所	1			

・記号の項に示す○印の施設は横浜市環境創造局『平成30年度版公園緑地施設標準図集』と同じ構造によるものとする。

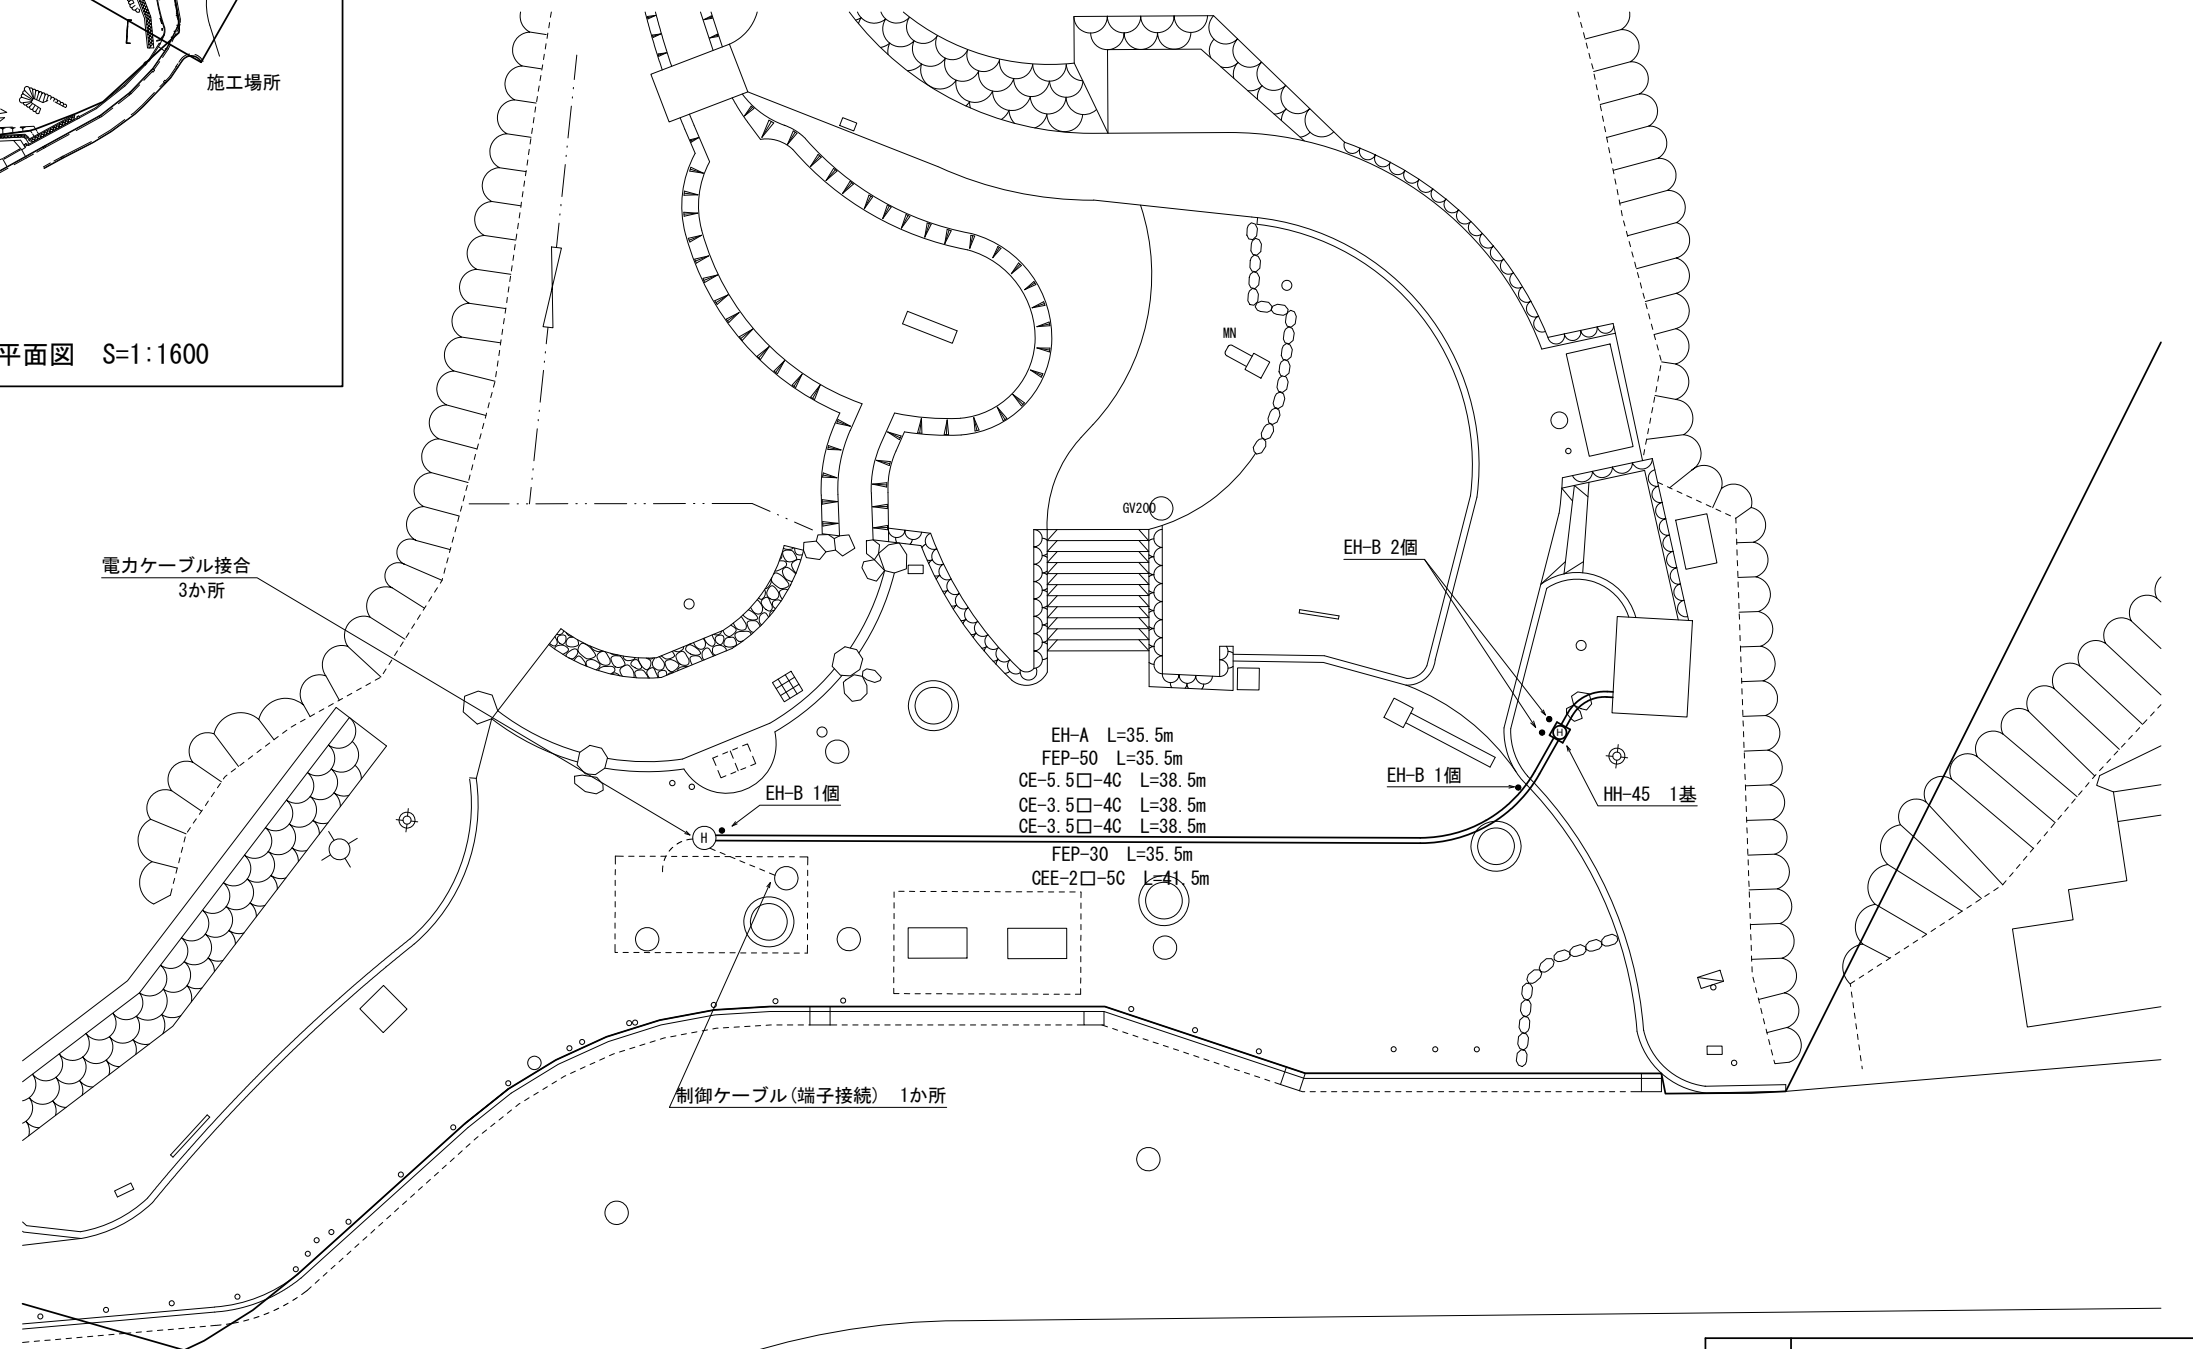


工事名	釜利谷南公園ほか3公園施設改良工事		
公園名	釜利谷南公園		
所在地	横浜市金沢区釜利谷南二丁目6番		
図面名	電気計画平面図	番号	4
年月	令和4年9月	縮尺	(A2) 1:200
横浜市金沢土木事務所			

小舗石舗装取り壊し

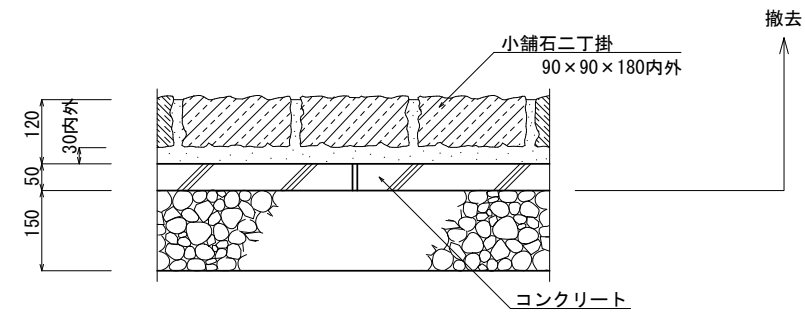


断面図 S=1:10


景石移設

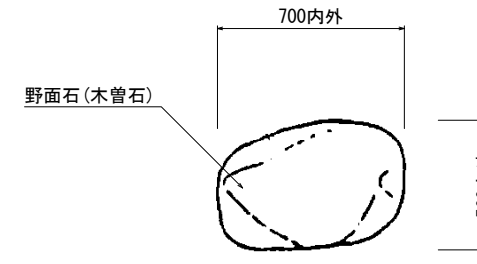


平面図 S=1:20

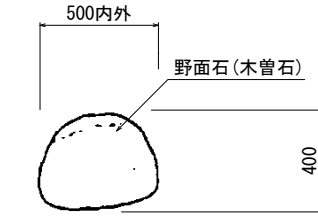

平面図 S=1:20

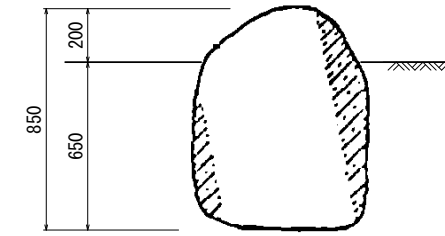


断面図 S=1:20

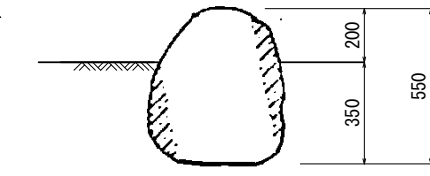

断面図 S=1:20

石積み取り壊し・復旧

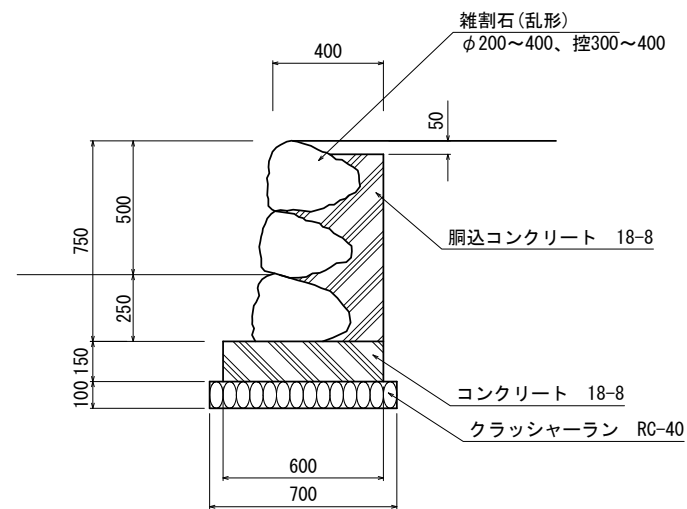

断面図 S=1:20

工事名	釜利谷南公園ほか3公園施設改良工事		
公園名	釜利谷南公園		
所在地	横浜市金沢区釜利谷南二丁目6番		
図面名	詳細図-1	番号	19
年月	令和4年9月	縮尺	(A2) 図示
横浜市金沢土木事務所			